




СИТУАЦИЯ М 1:2500

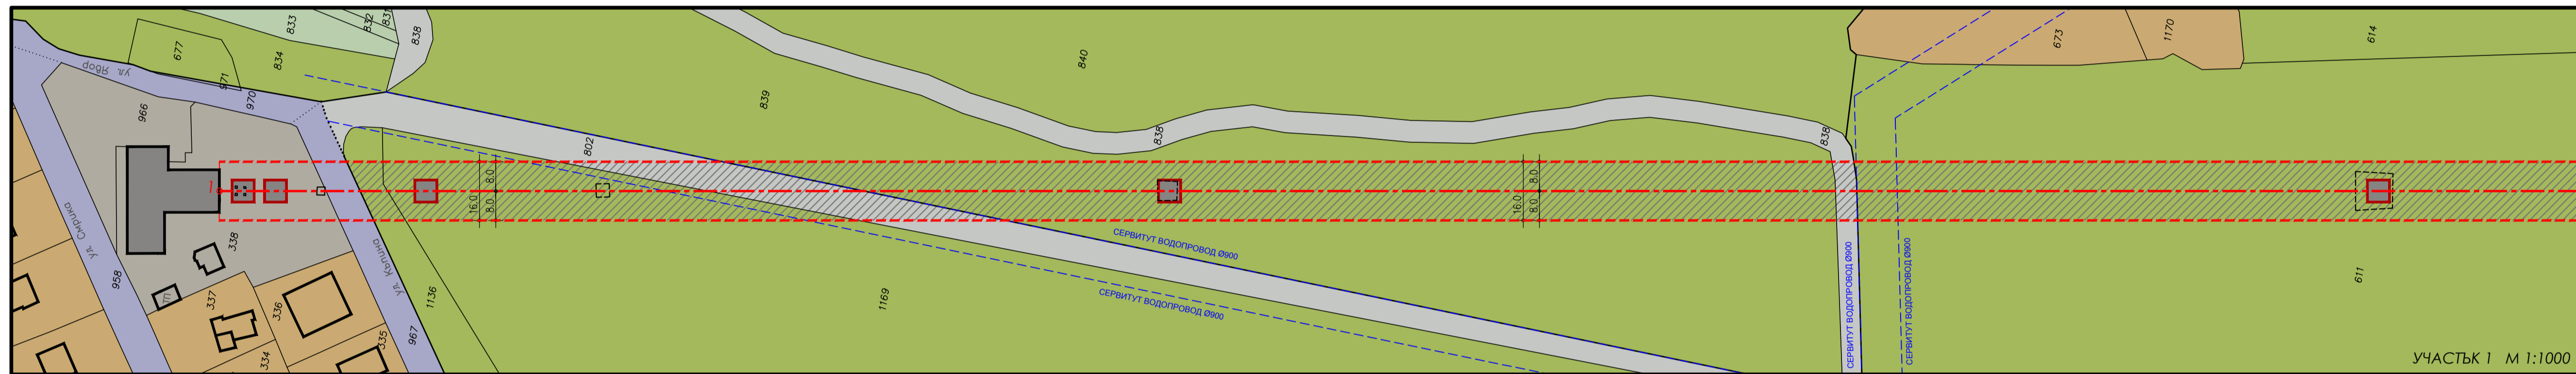

УЧАСТЪК 1 М 1:1000

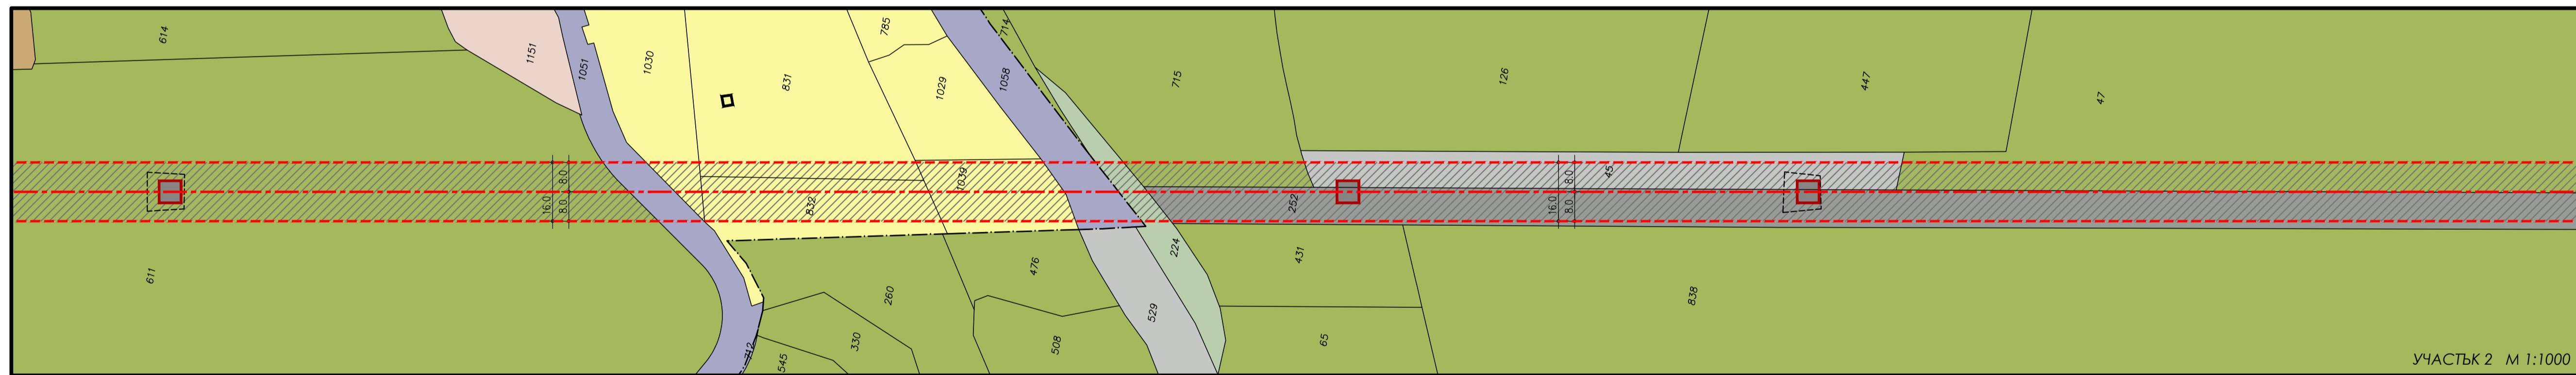

УЧАСТЪК 2 М 1:1000

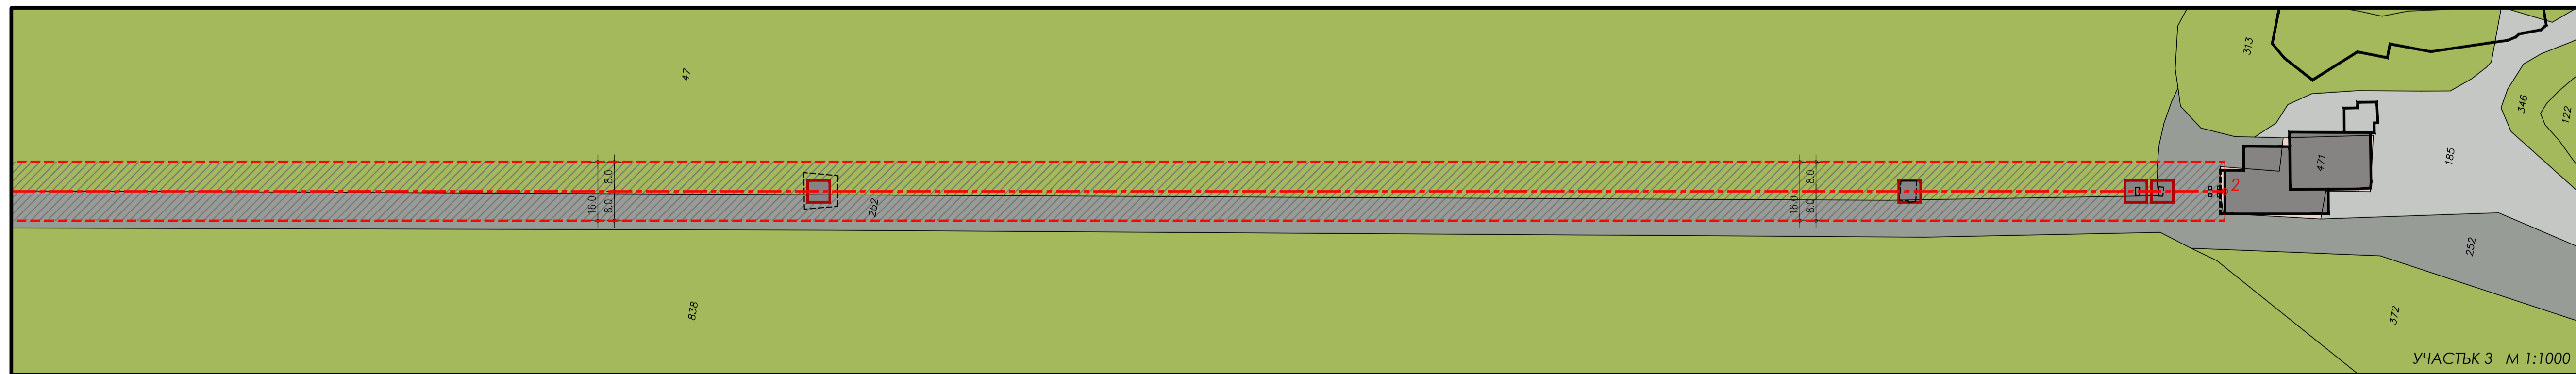

УЧАСТЪК 3 М 1:1000

- ЛЕГЕНДА:
- Трасе на съществуваща въжена линия
 - Сервитут на въжена линия
 - Площ за ограничено ползване
 - Имотна граница по КК
 - Земелски земи
 - Гори
 - Жилищно строителство
 - Обществено обслужване
 - Техническа инфраструктура
 - Второстепенна улица
 - Селскостопански, горски, ведомствен път
 - Просека
 - Дере
 - Съществуващи сгради на техническата инфраструктура
 - Новопредвидени съоръжения на техническата инфраструктура - фундаменти на стълбове
 - Съществуващи фундаменти на стълбове

ВАРИАНТ 2

МОТИВИРАНО ПРЕДЛОЖЕНИЕ
за допускане на изработването на СПЛУП
за обект: "Пътническа въжена линия
"Княжево - Колитото", Район "Витоша" - СО

Съдържание: Ситуация на трасето с
отразени имоти по начин
на трайно ползване

Проектант:

TIMBER Лист: 1/3